



Sognegårdsudvidelse


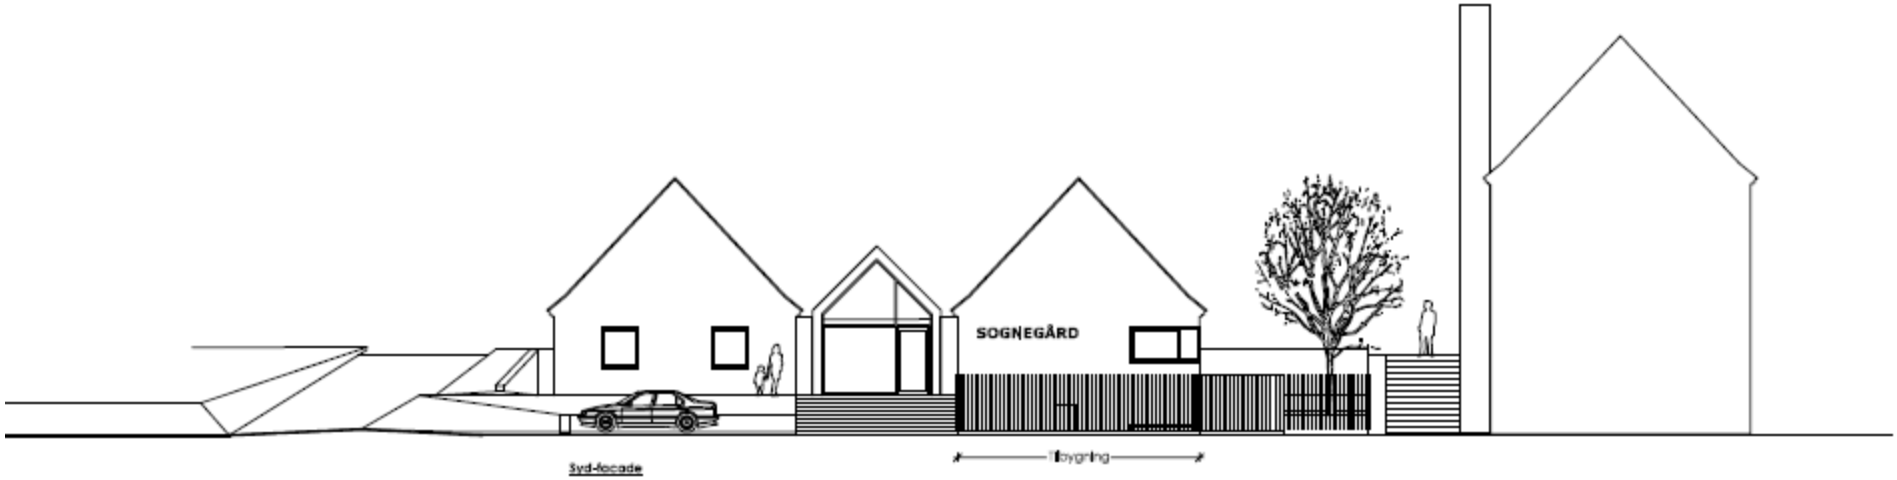


Sognegårdsudvidelse

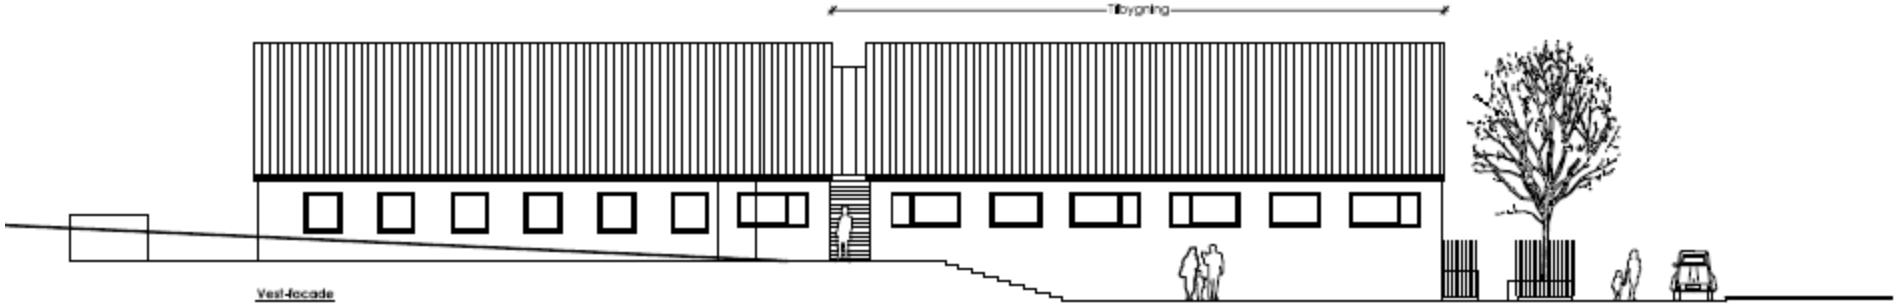


Sognegårdsudvidelse

I

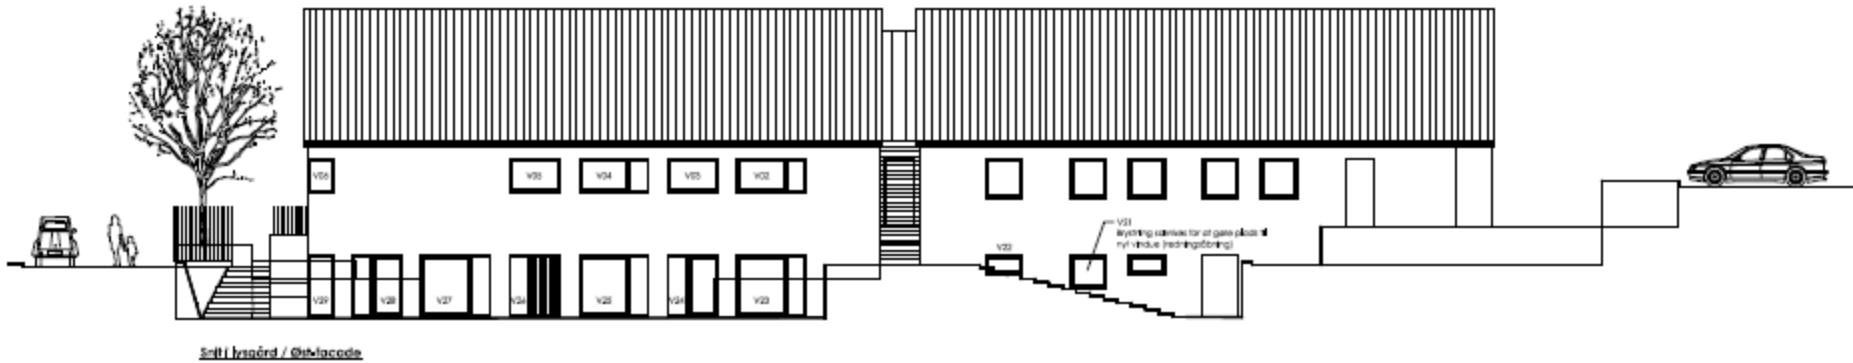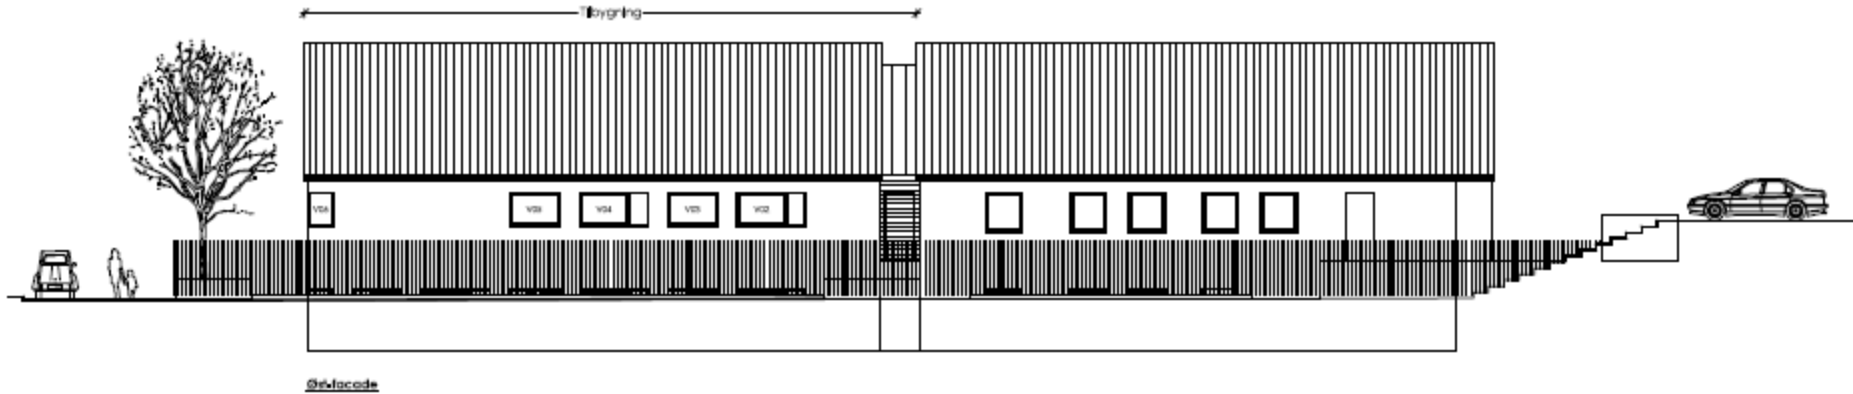

Sognegårdsudvidelse

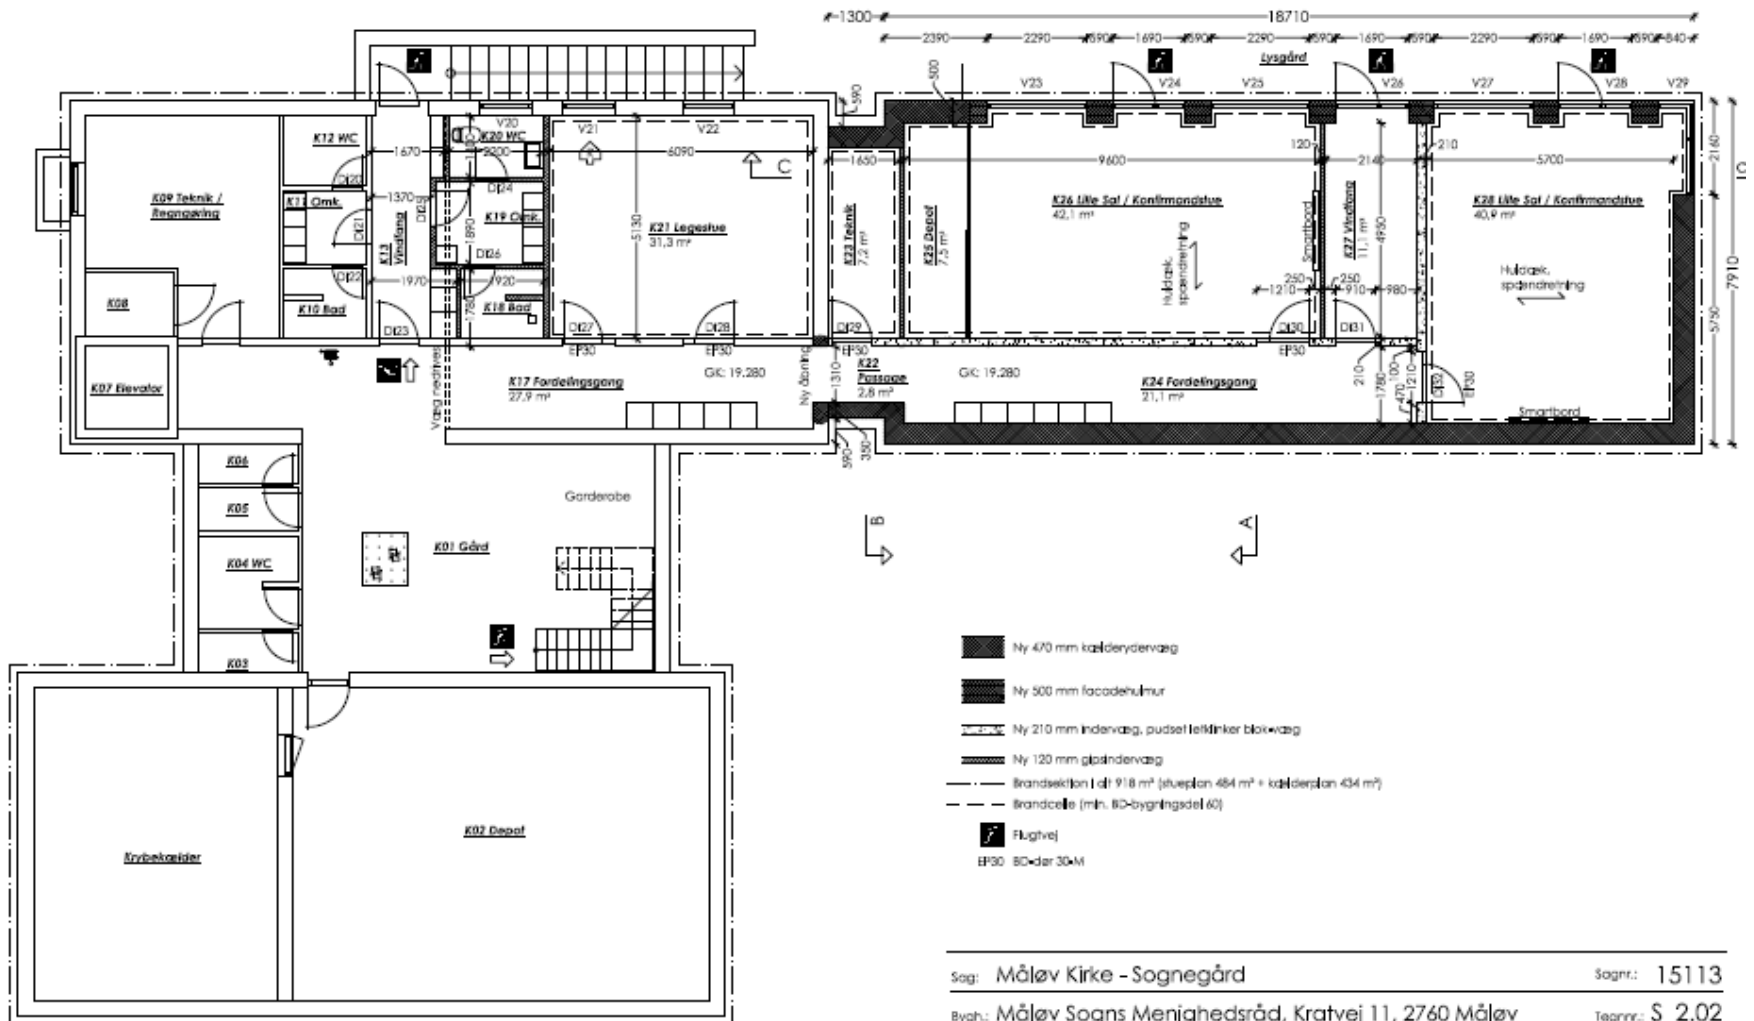

Sag: Måløv Kirke - Sognegård Sagnr.: 15113
 Bygh.: Måløv Sogns Menighedsråd, Kratvej 11, 2760 Måløv Tegnr.: S_2.02
 Tegn.: Byggeansvarlig Matr. nr.: 2gs Måløv By, Måløv
 Kælderplan Mål: 1:100 sign.: slh/mkn Dato: 27.06.2016

